

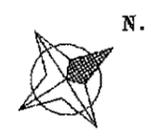
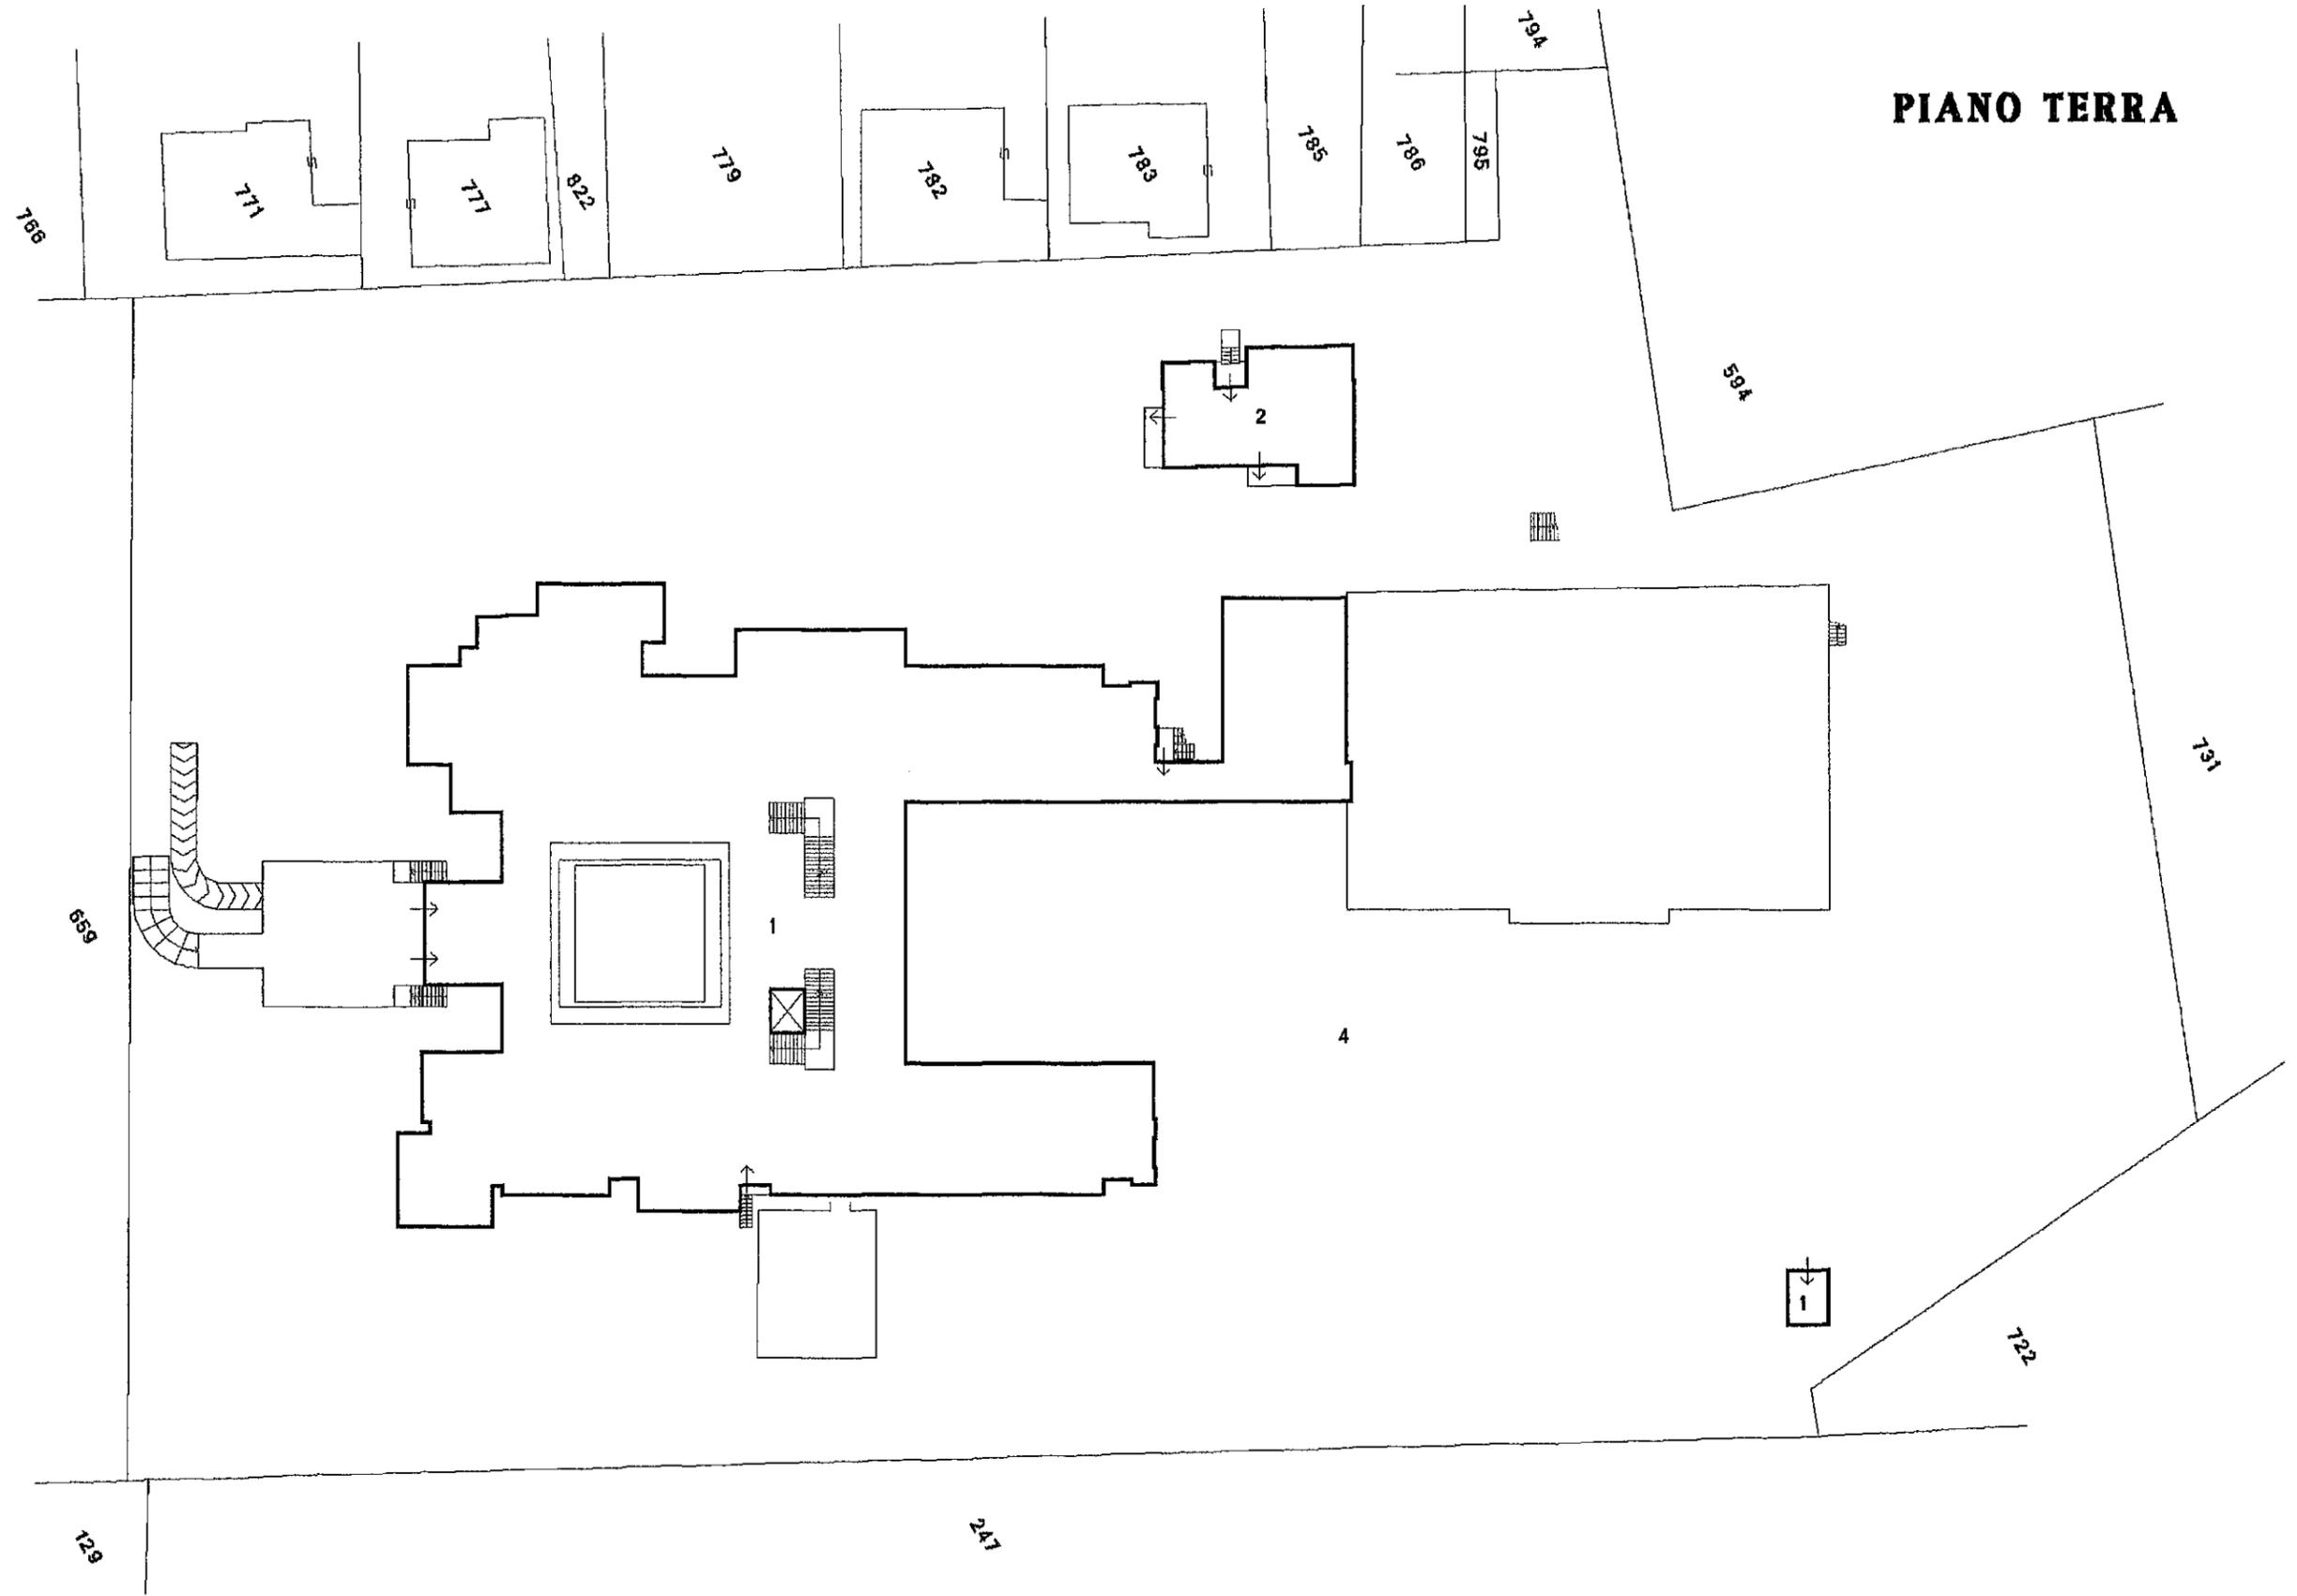


ELABORATO PLANIMETRICO	Compilato da:	Isritto all'albo:	Prov. Verona	N.
Comune di	Sezione:	Foglio:	Particella:	Protocollo n. del
Dimostrazione grafica dei subalterni			Tipo Mappale n.	del Scala 1 : 500


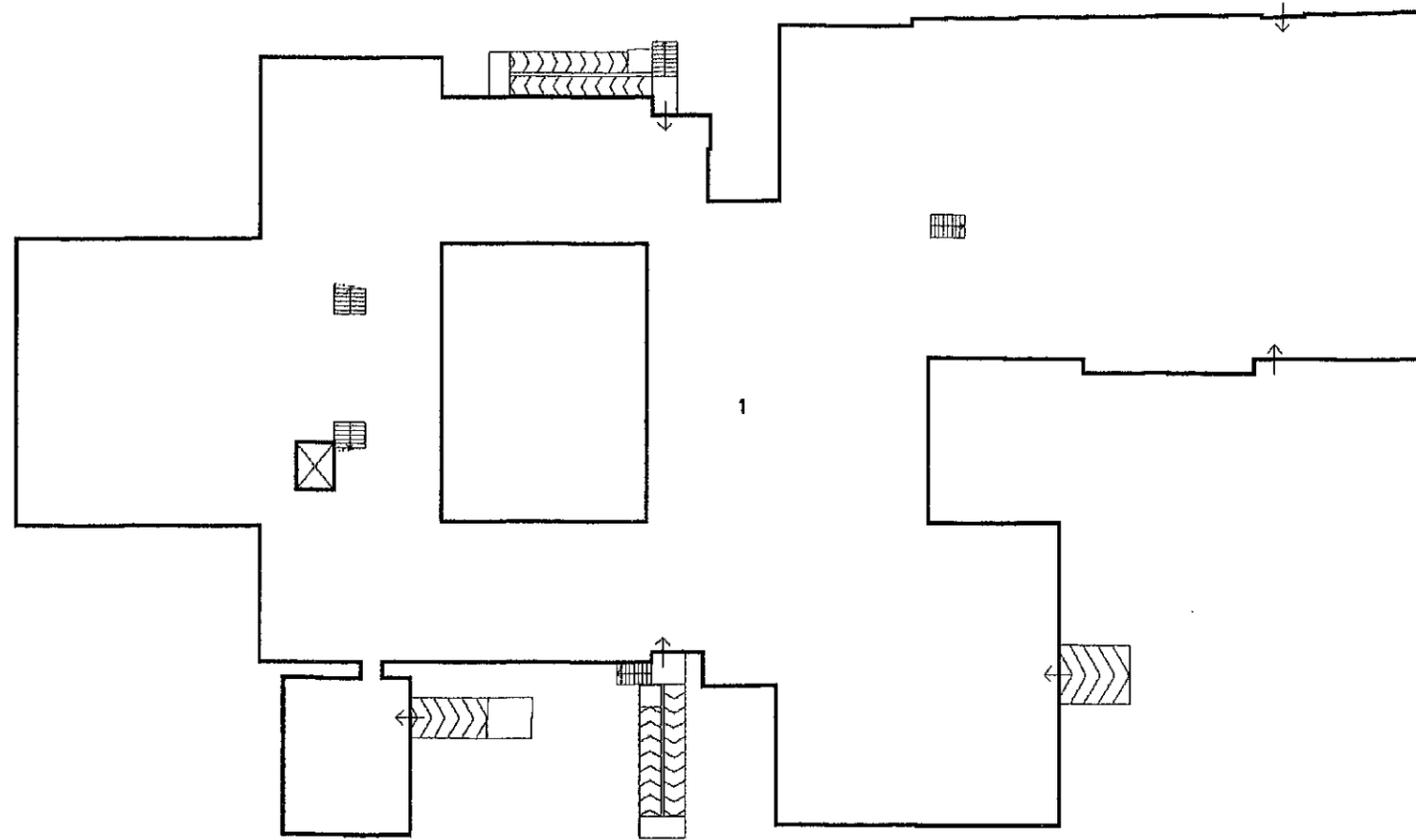


ELABORATO PLANIMETRICO	Compilato da:	Isritto all'albo:	Prov. Verona	N.
Comune di	Sezione:	Foglio:	Particella:	Protocollo n. del
Dimostrazione grafica dei subalterni			Tipo Mappale n.	del Scala 1 : 500

PIANO SEMINTERRATO

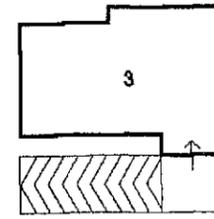

PIANO SECONDO

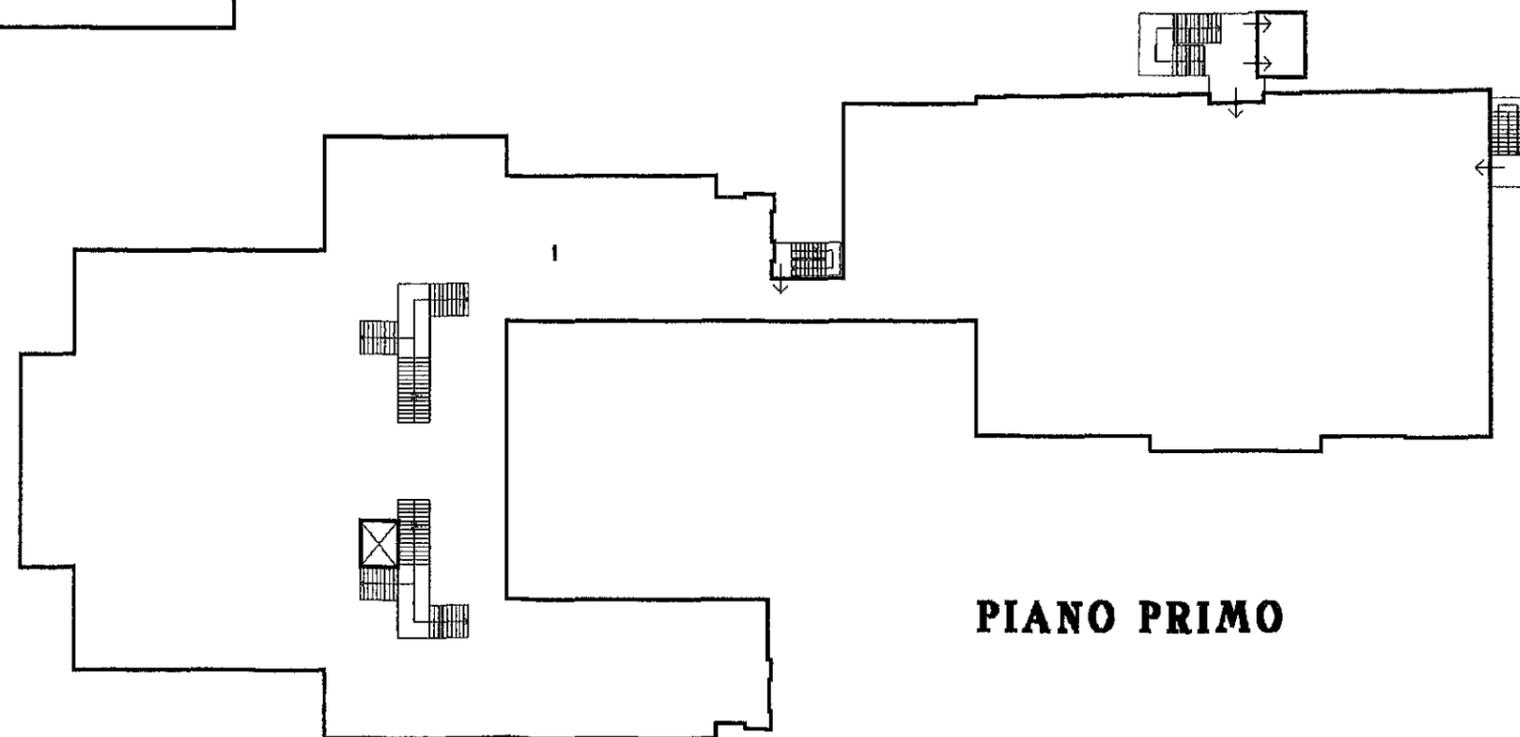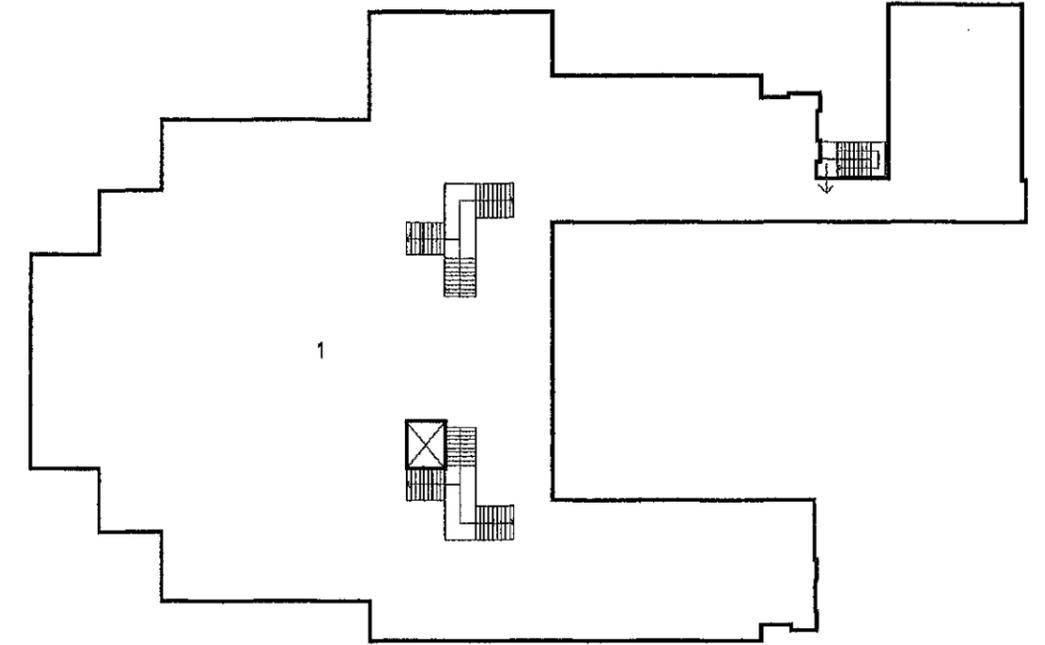

PIANO PRIMO

