



CURVE DI LIVELLO ATTUALI  
scala 1:500

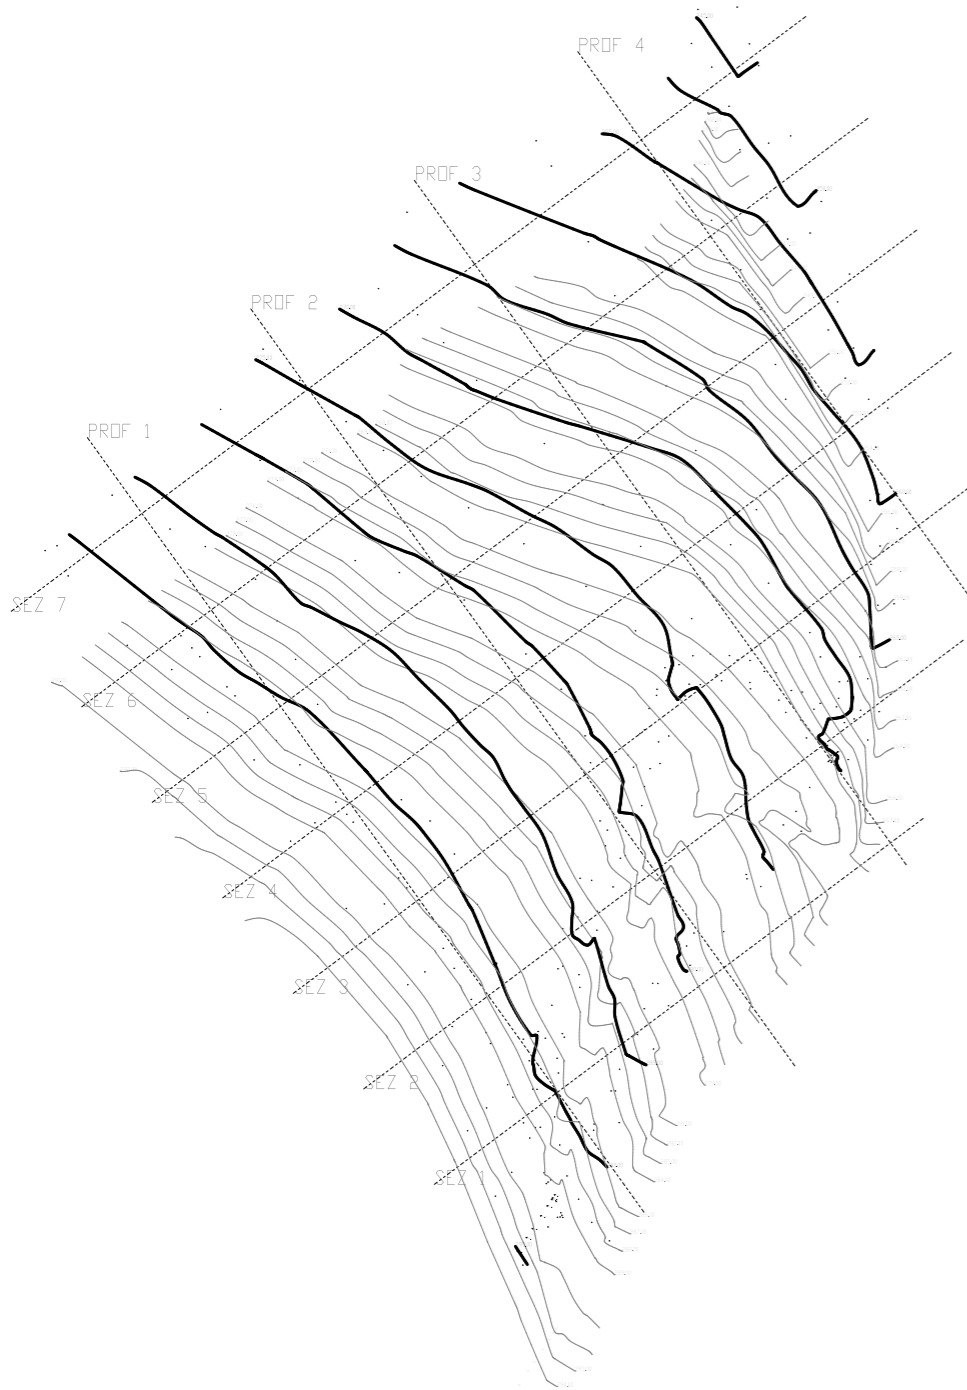

CURVE DI LIVELLO FUTURE  
scala 1:500

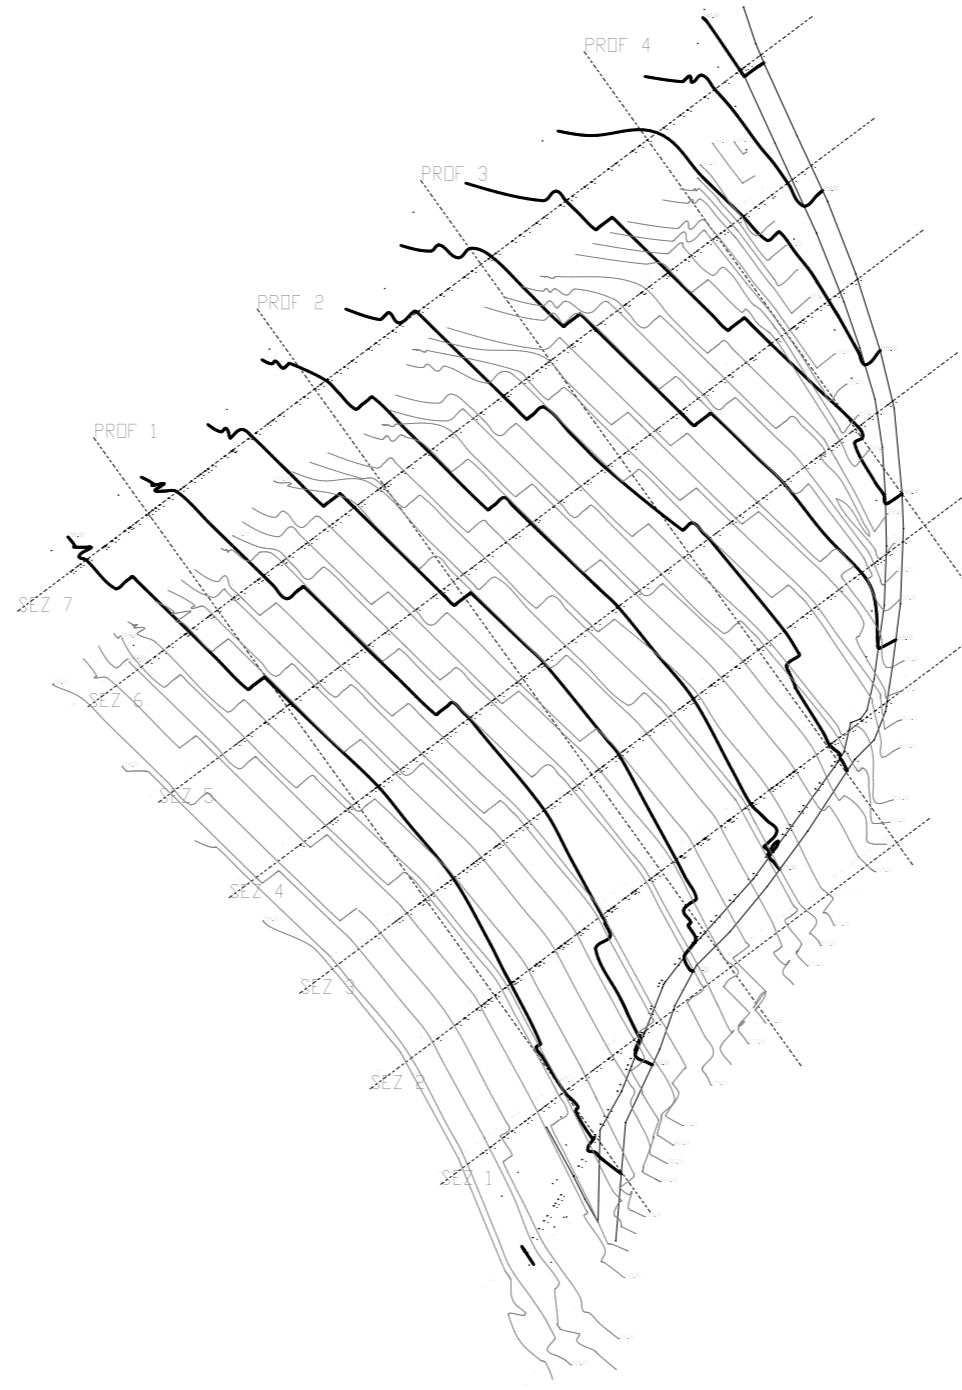

MOVIMENTI STERRO/RIPORTO  
scala 1:500

